
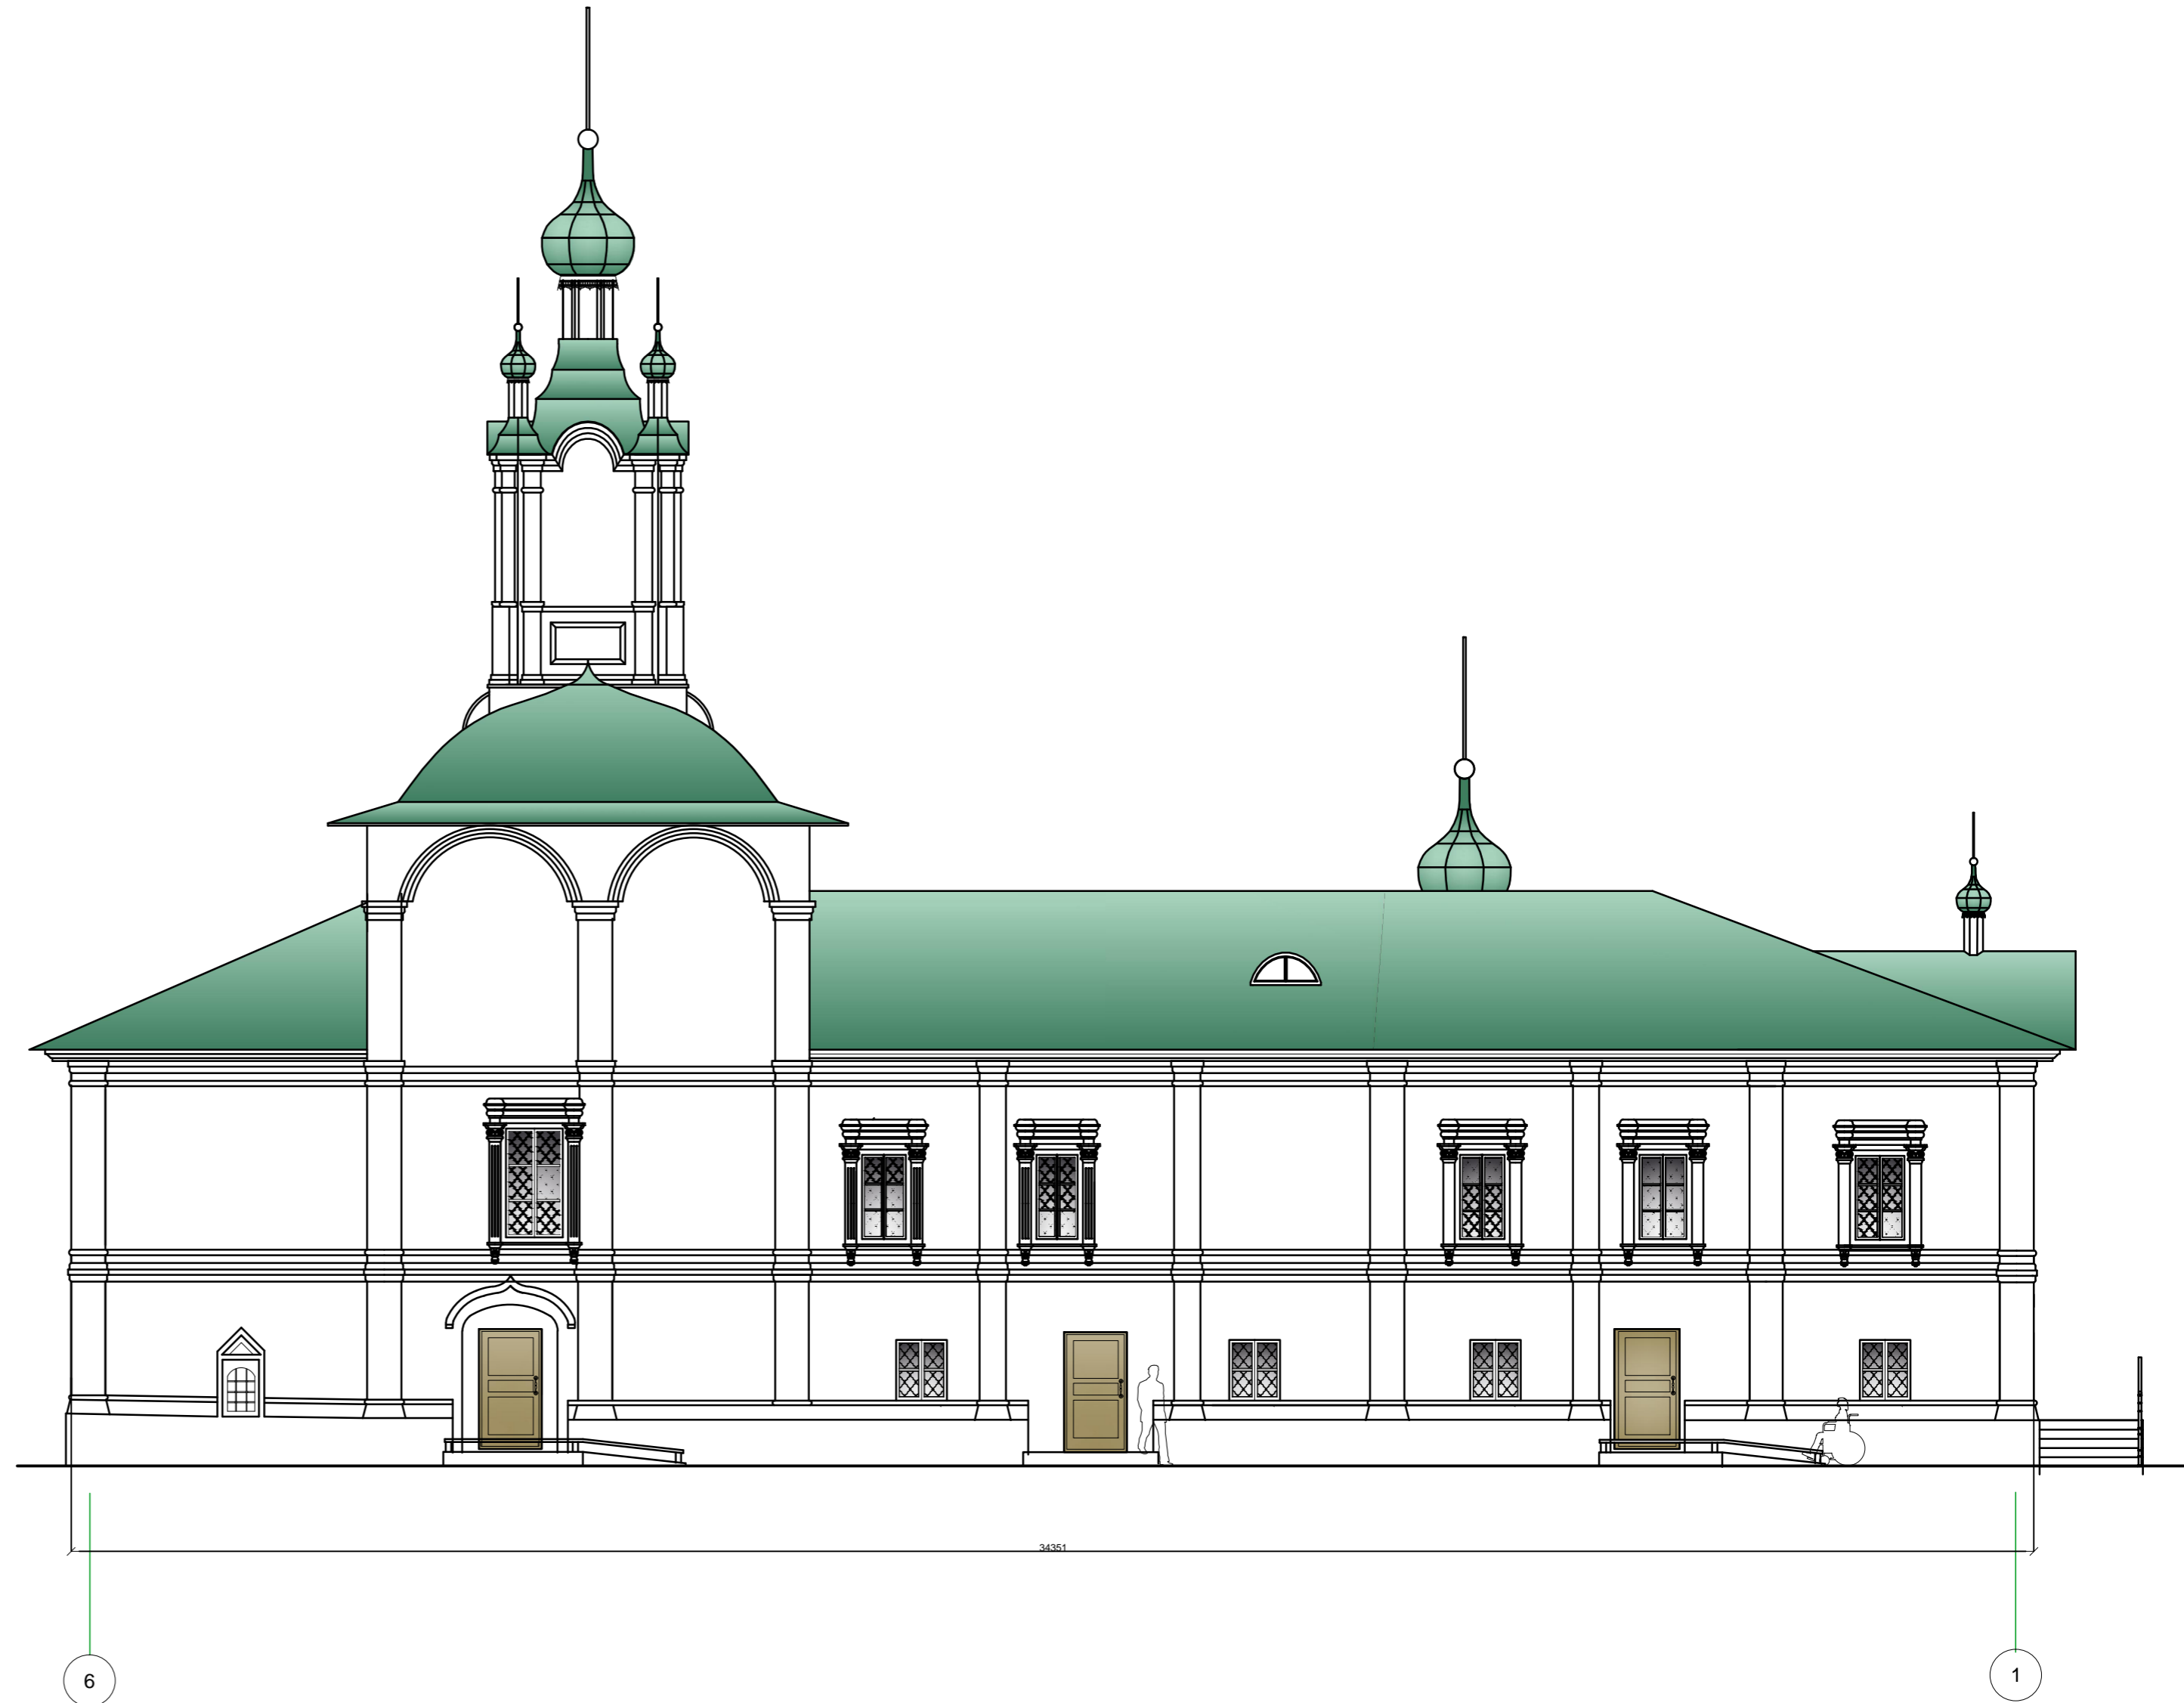


Восточный
фасад

Северный
фасад

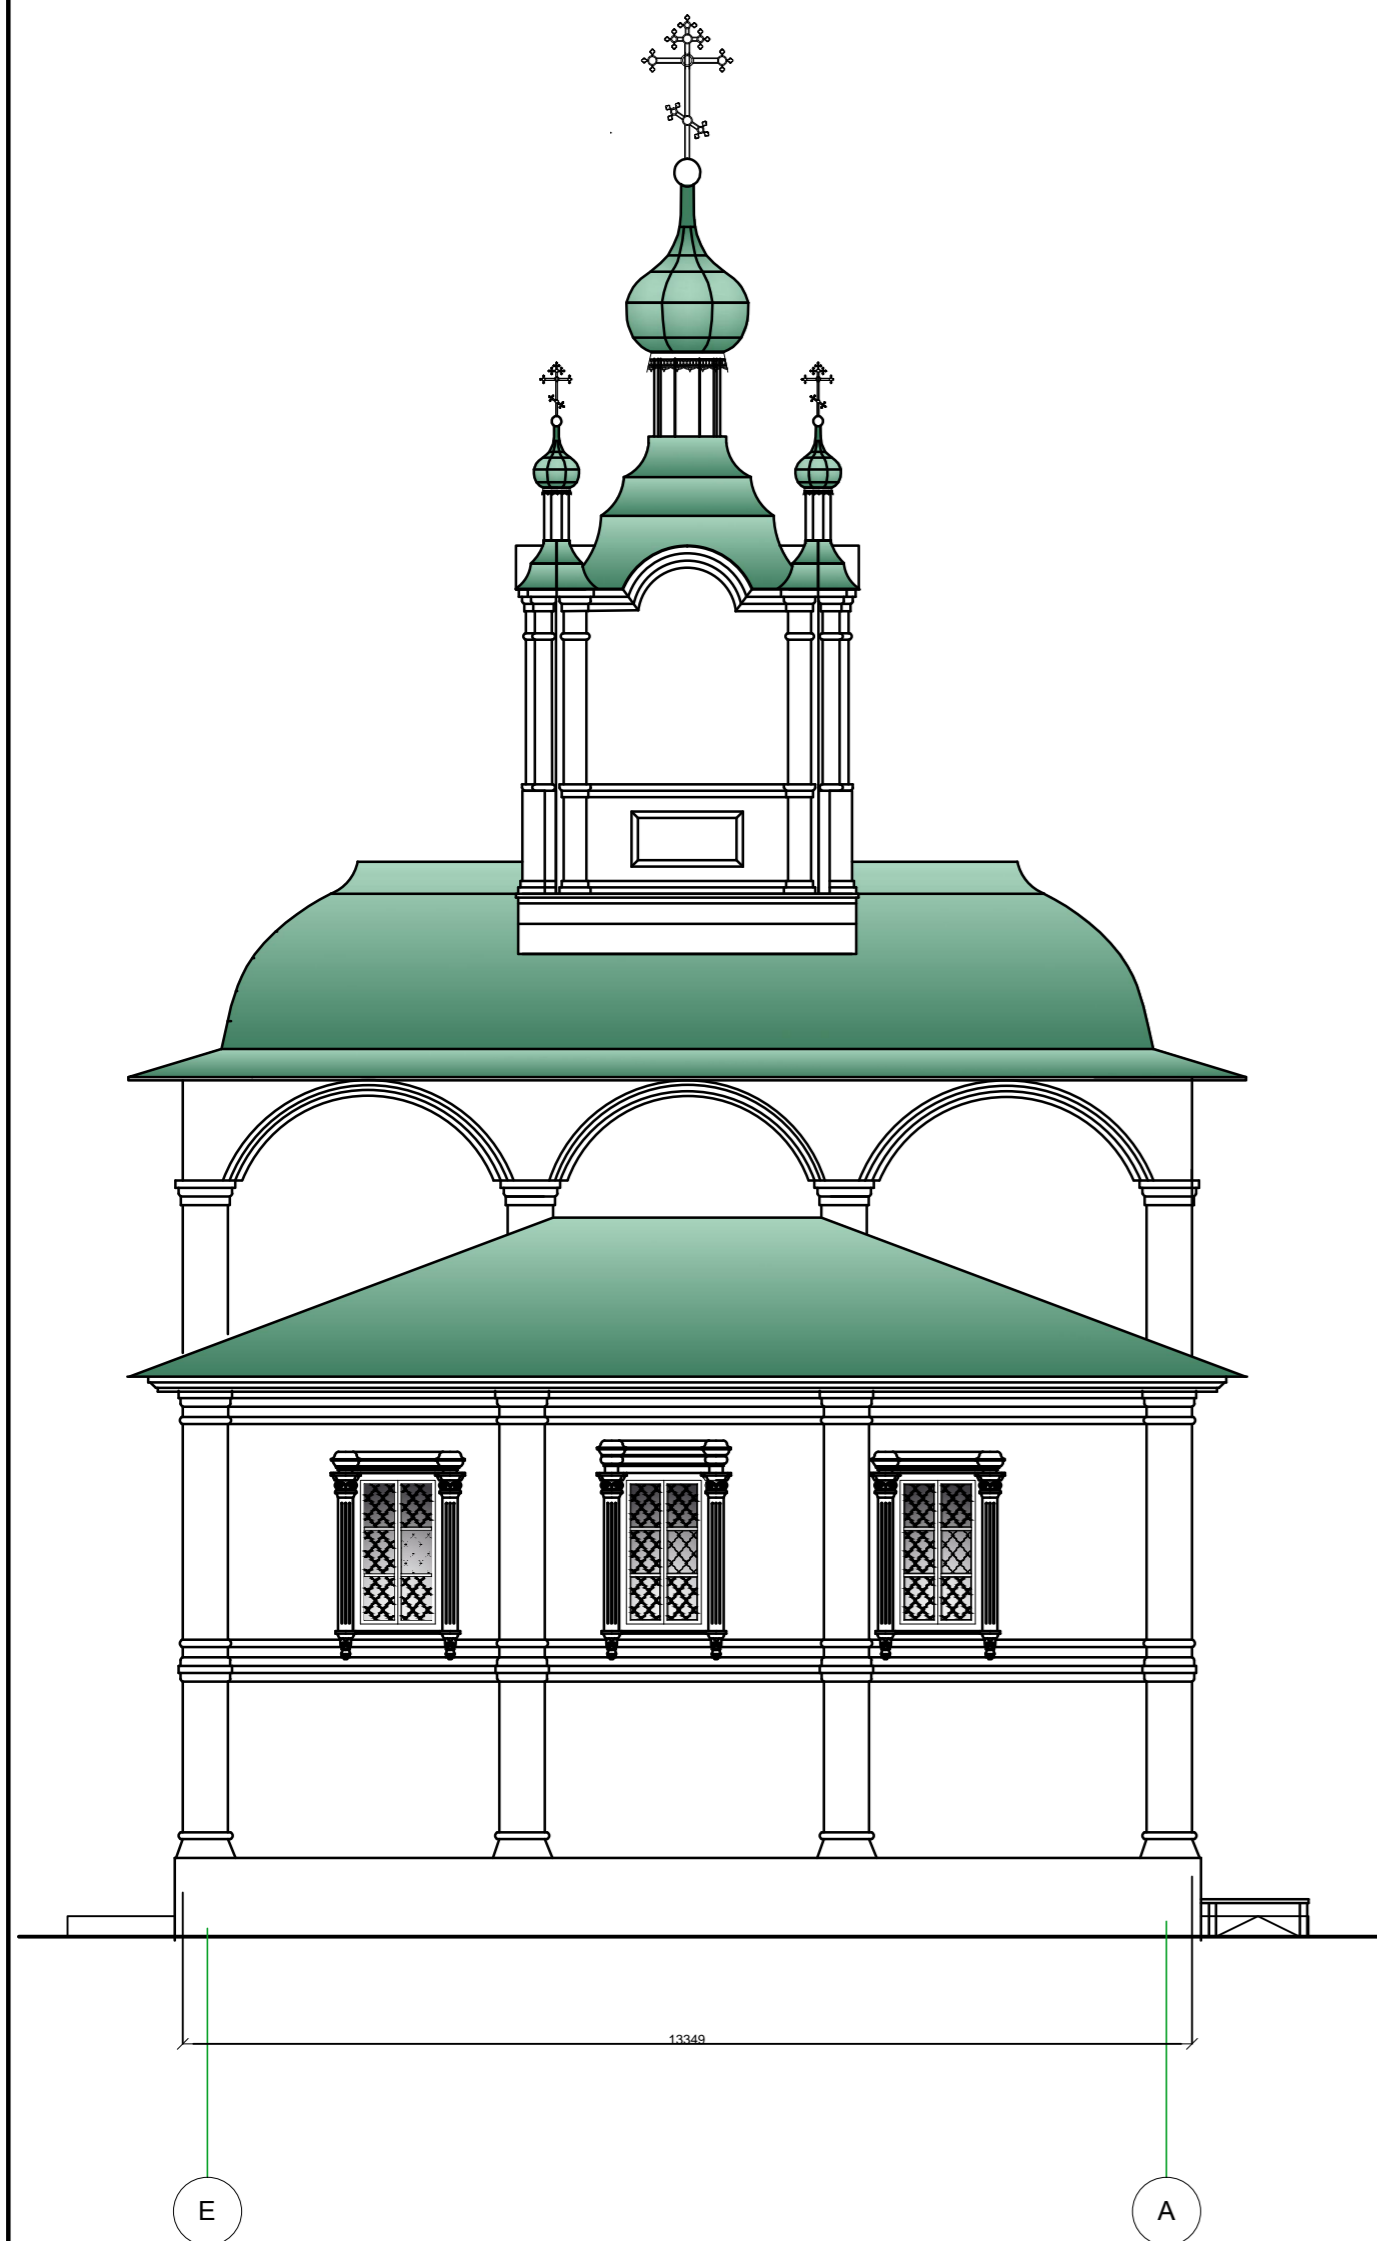

						АР			
						ц. Георгия на Наволоке, нач. XVIII в. Вологодская обл., г. Вологда, ул. Гоголя, д. 1.			
Изм.	Кол. уч.	Лист	№ док.	Подп.	Дата	Проект реставрации	Стадия	Лист	Листов
ГАП, науч. рук.	Белярская И.К.						п	8	22
Автор проекта	Белярская И.К.					Цветовое решение Восточный фасад. Северный фасад М 1:50	ООО НПО "Абрис"		
Архитектор	Ханова О. И.								