



Южный  
фасад

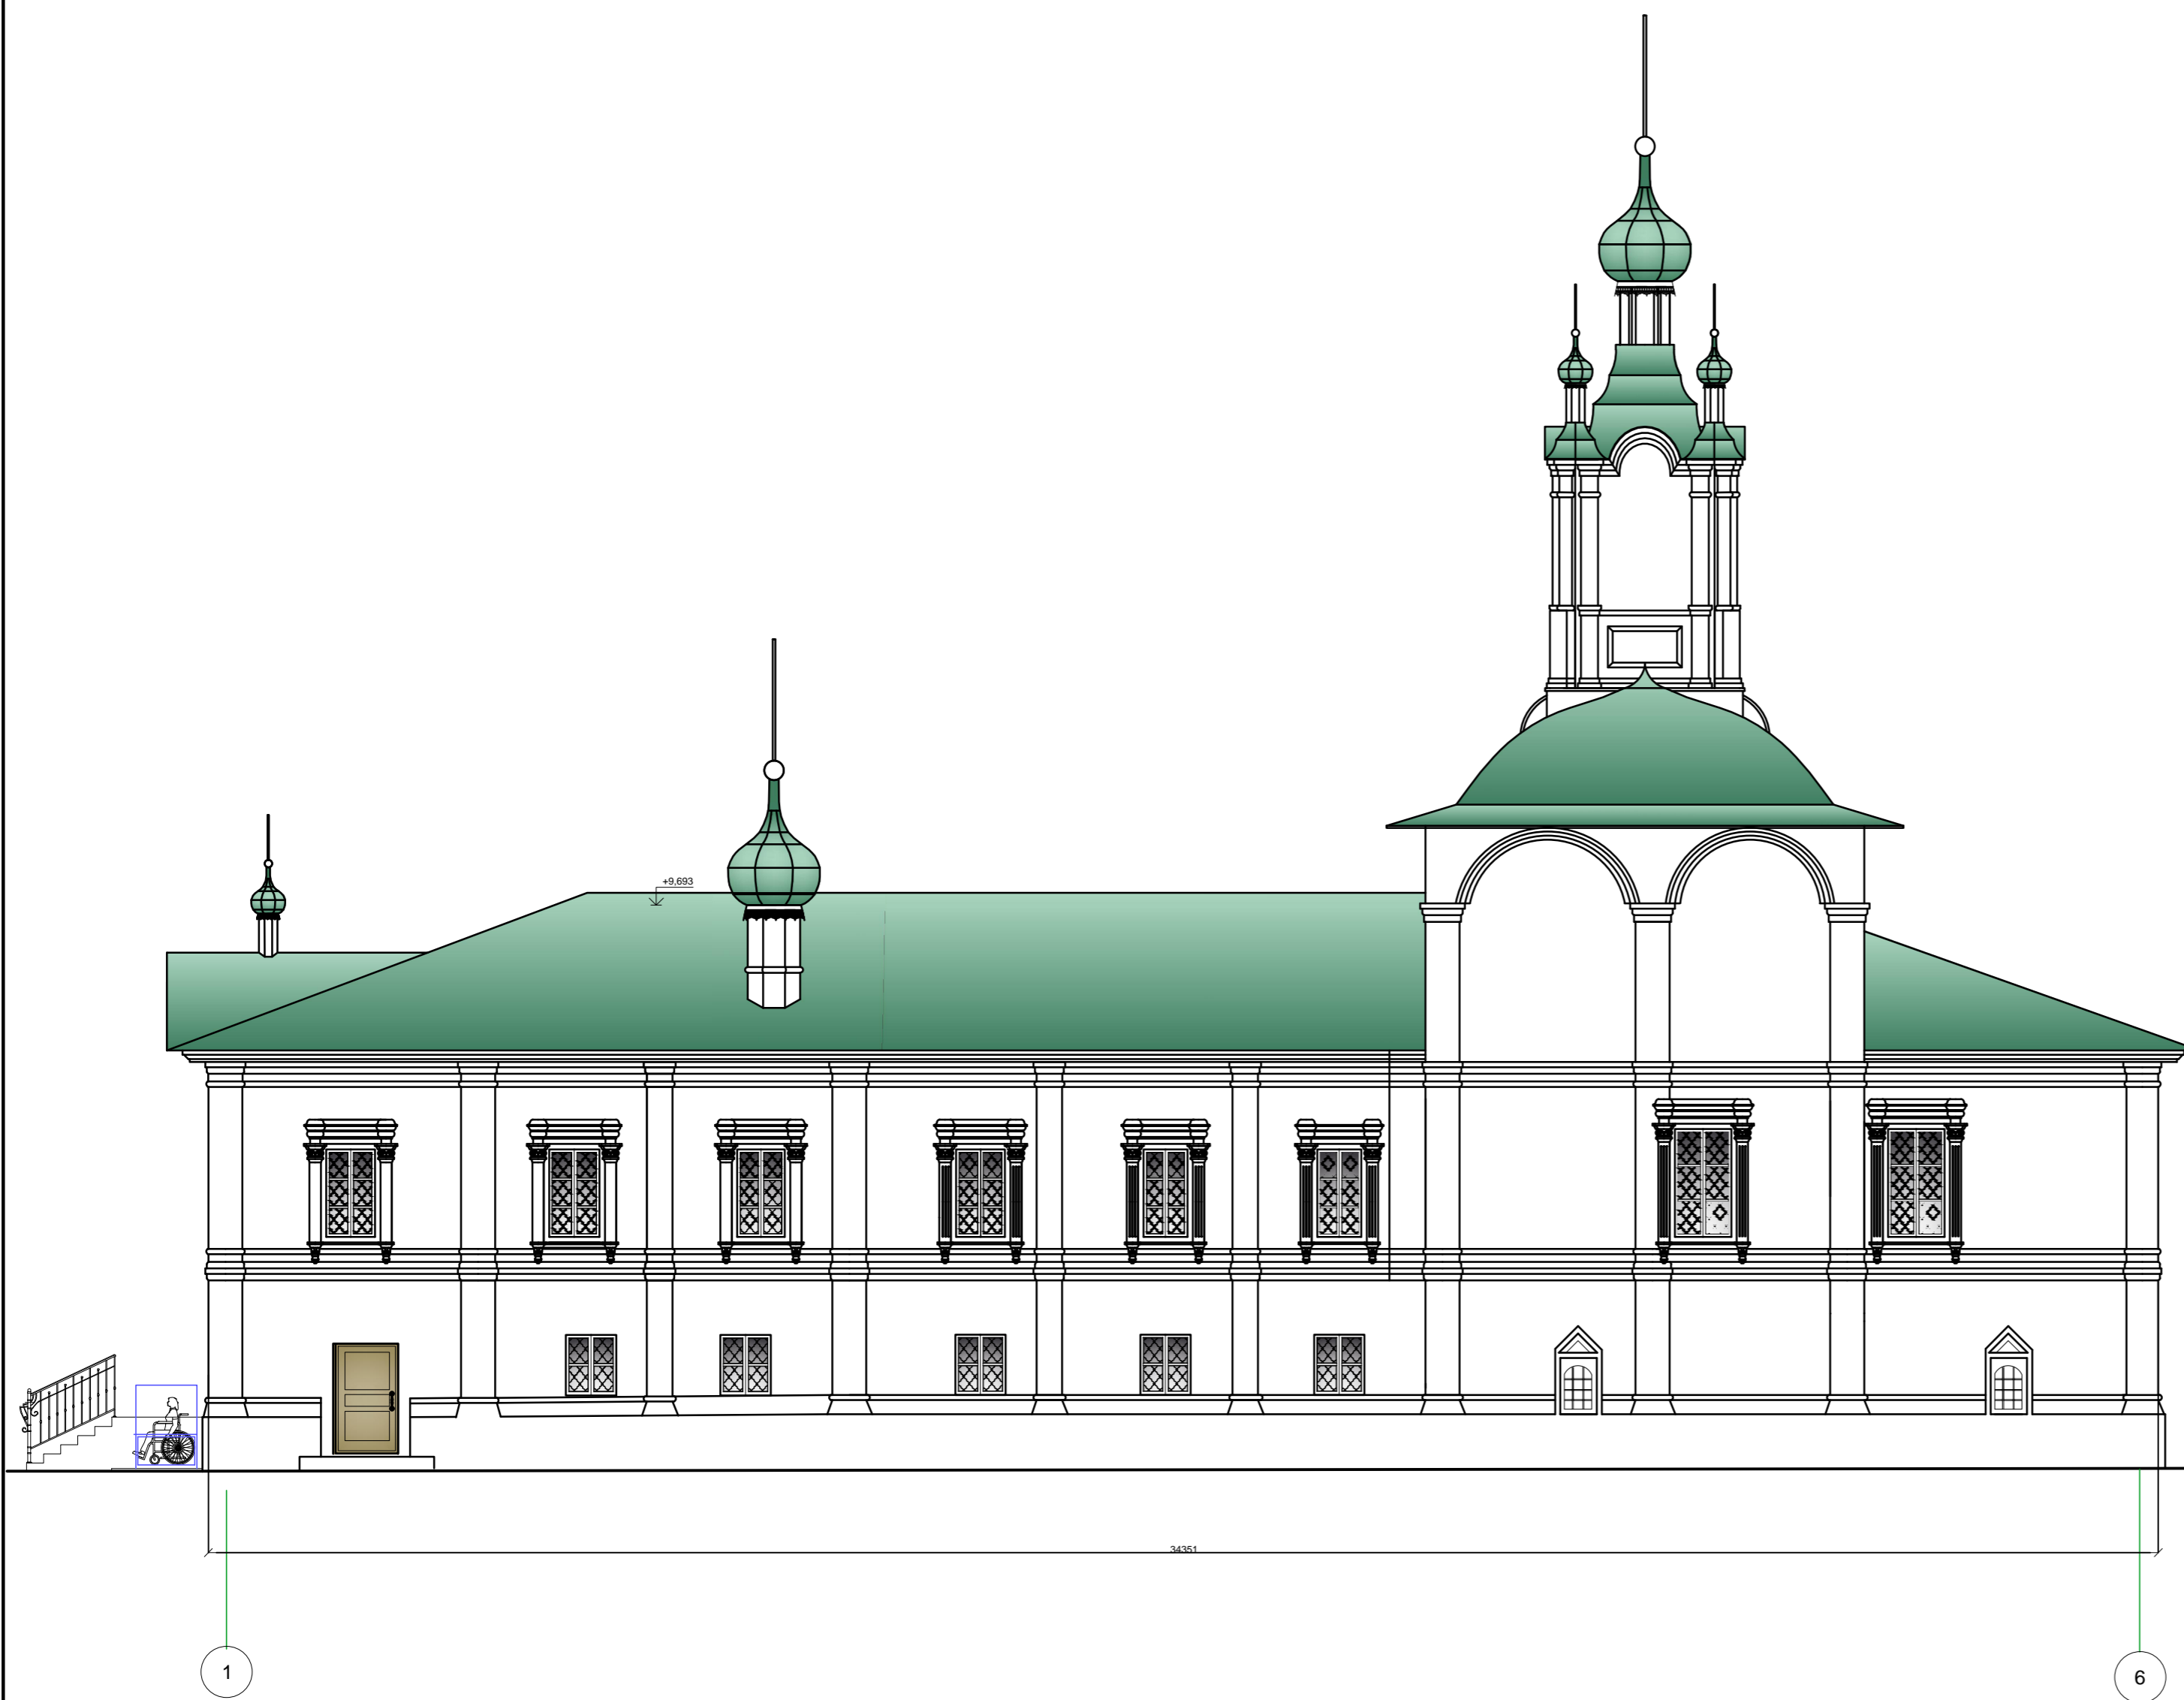

Западный  
фасад

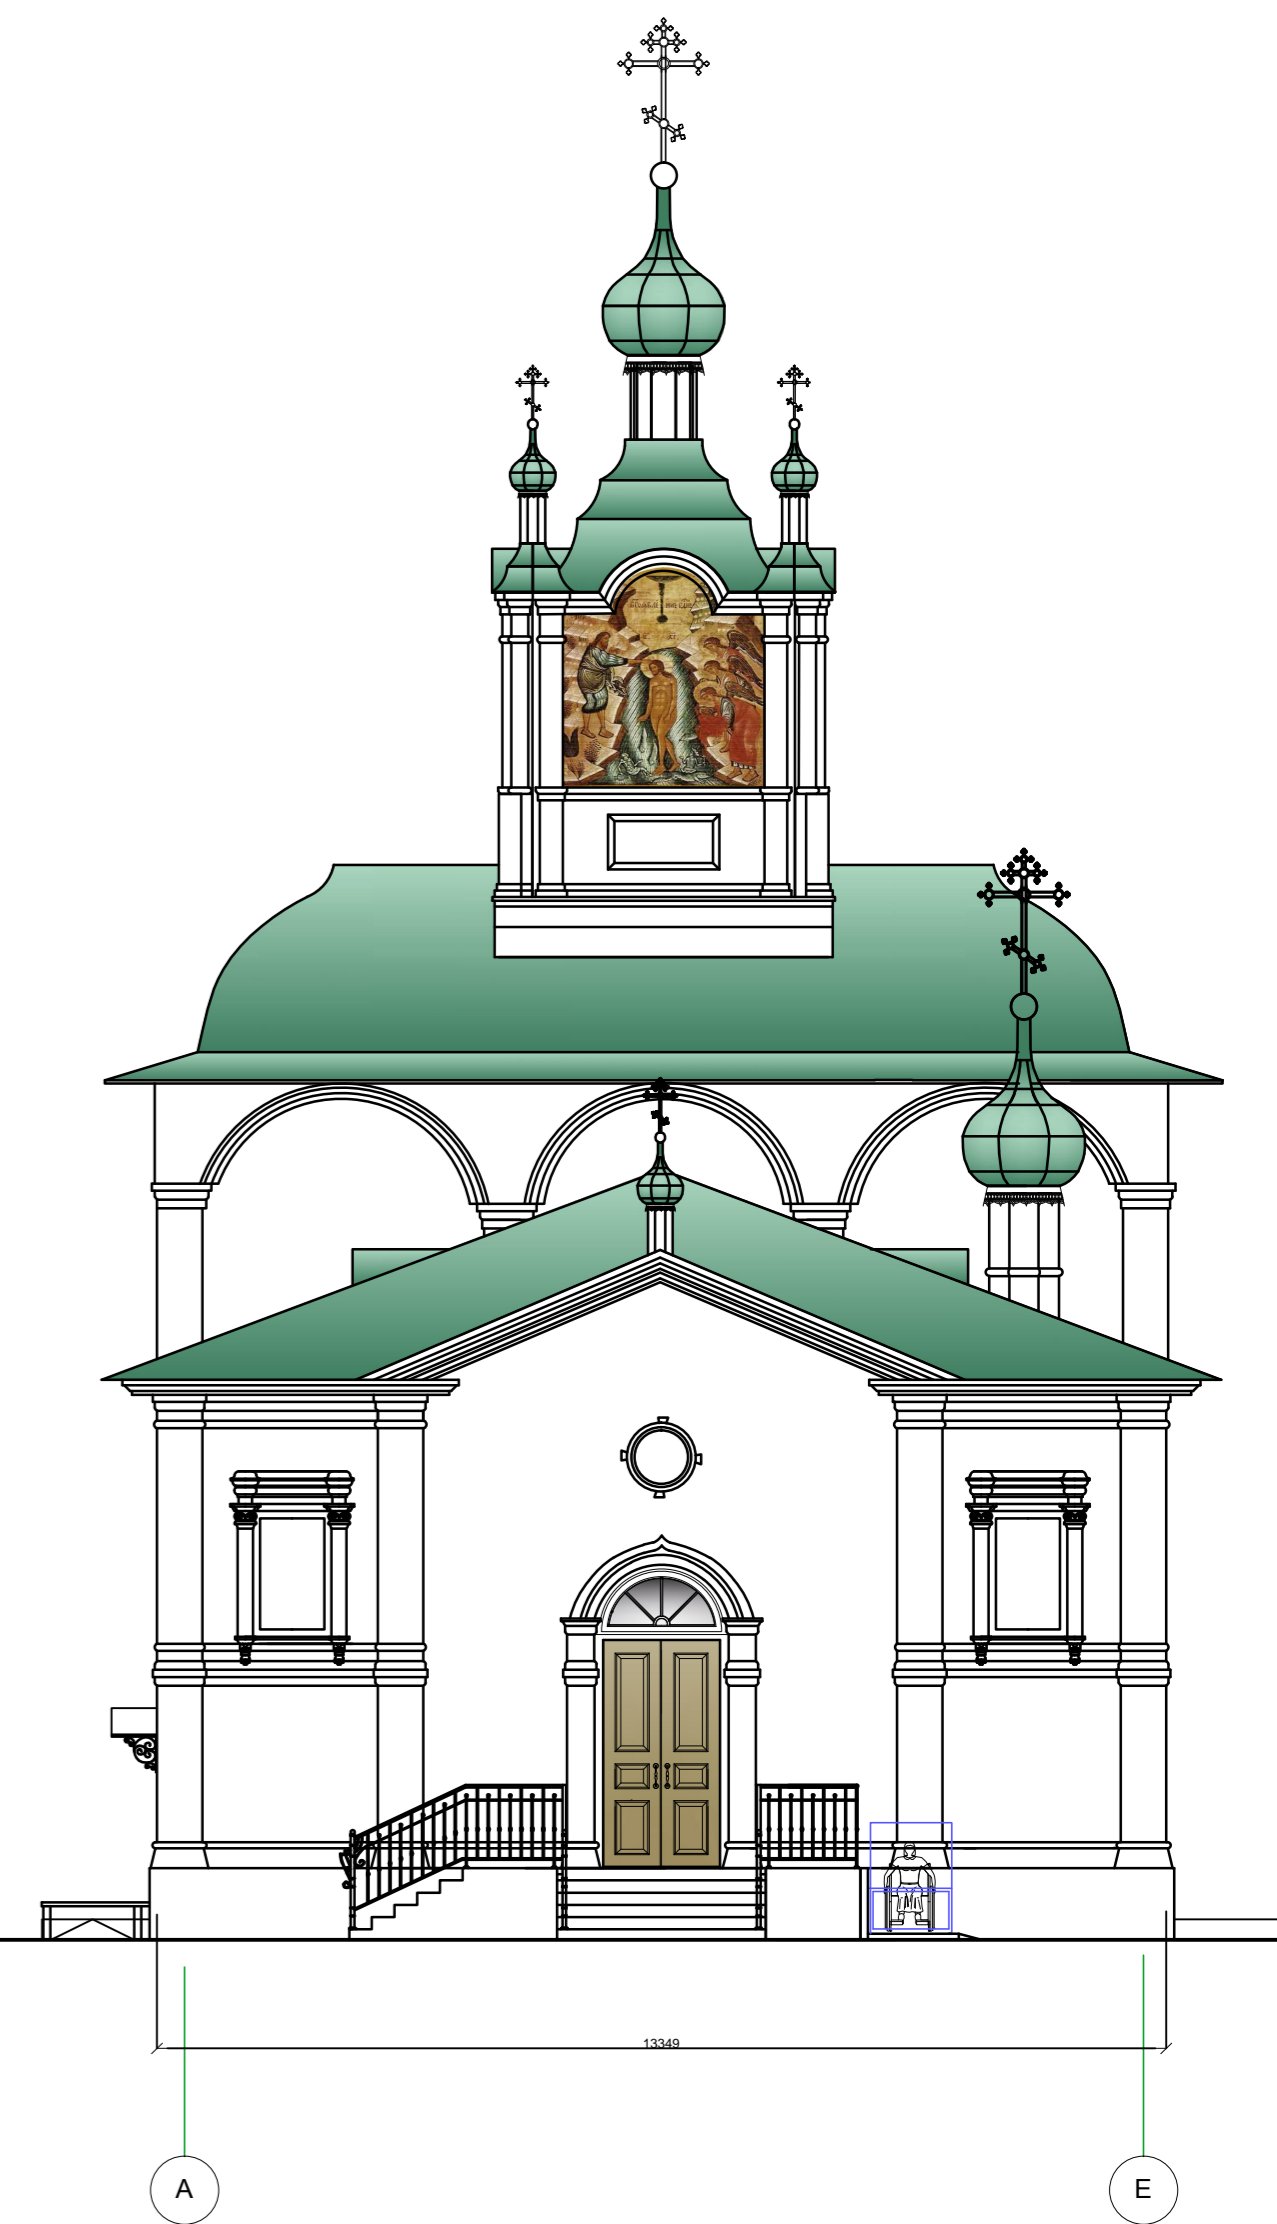

АР					
ц. Георгия на Наволоке, нач. XVIII в. Вологодская обл., г. Вологда, ул. Гоголя, д. 1.					
Изм.	Кол. уч.	Лист	№ док.	Подп.	Дата
ГАП, науч. рук.	Белярская И.К.				
Автор проекта	Белярская И.К.				
Архитектор	Ханова О. И.				
Проект реставрации				Стадия	Лист
				П	9
Цветовое решение Южный фасад. Западный фасад М 1:50				Листов	
				22	
				ООО НПО "Абрис"	